Comune di Matera
Città dei Sassi

PREVISIONI GENERALI DI RECUPERO DEI RIONI SASSI
Legge n. 771/86

Sintesi degli interventi realizzati e progettati
Sacche di Abbandono

S2

UFFICIO SASSI

Comune di Matera
Città dei Sassi

PREVISIONI GENERALI DI RECUPERO DEI RIONI SASSI - legge n. 771/86

Ufficio Sassi - Dirigente: Arch. Lorenzo ROTA

Sintesi degli interventi realizzati e progettati - Sacche di Abbandono
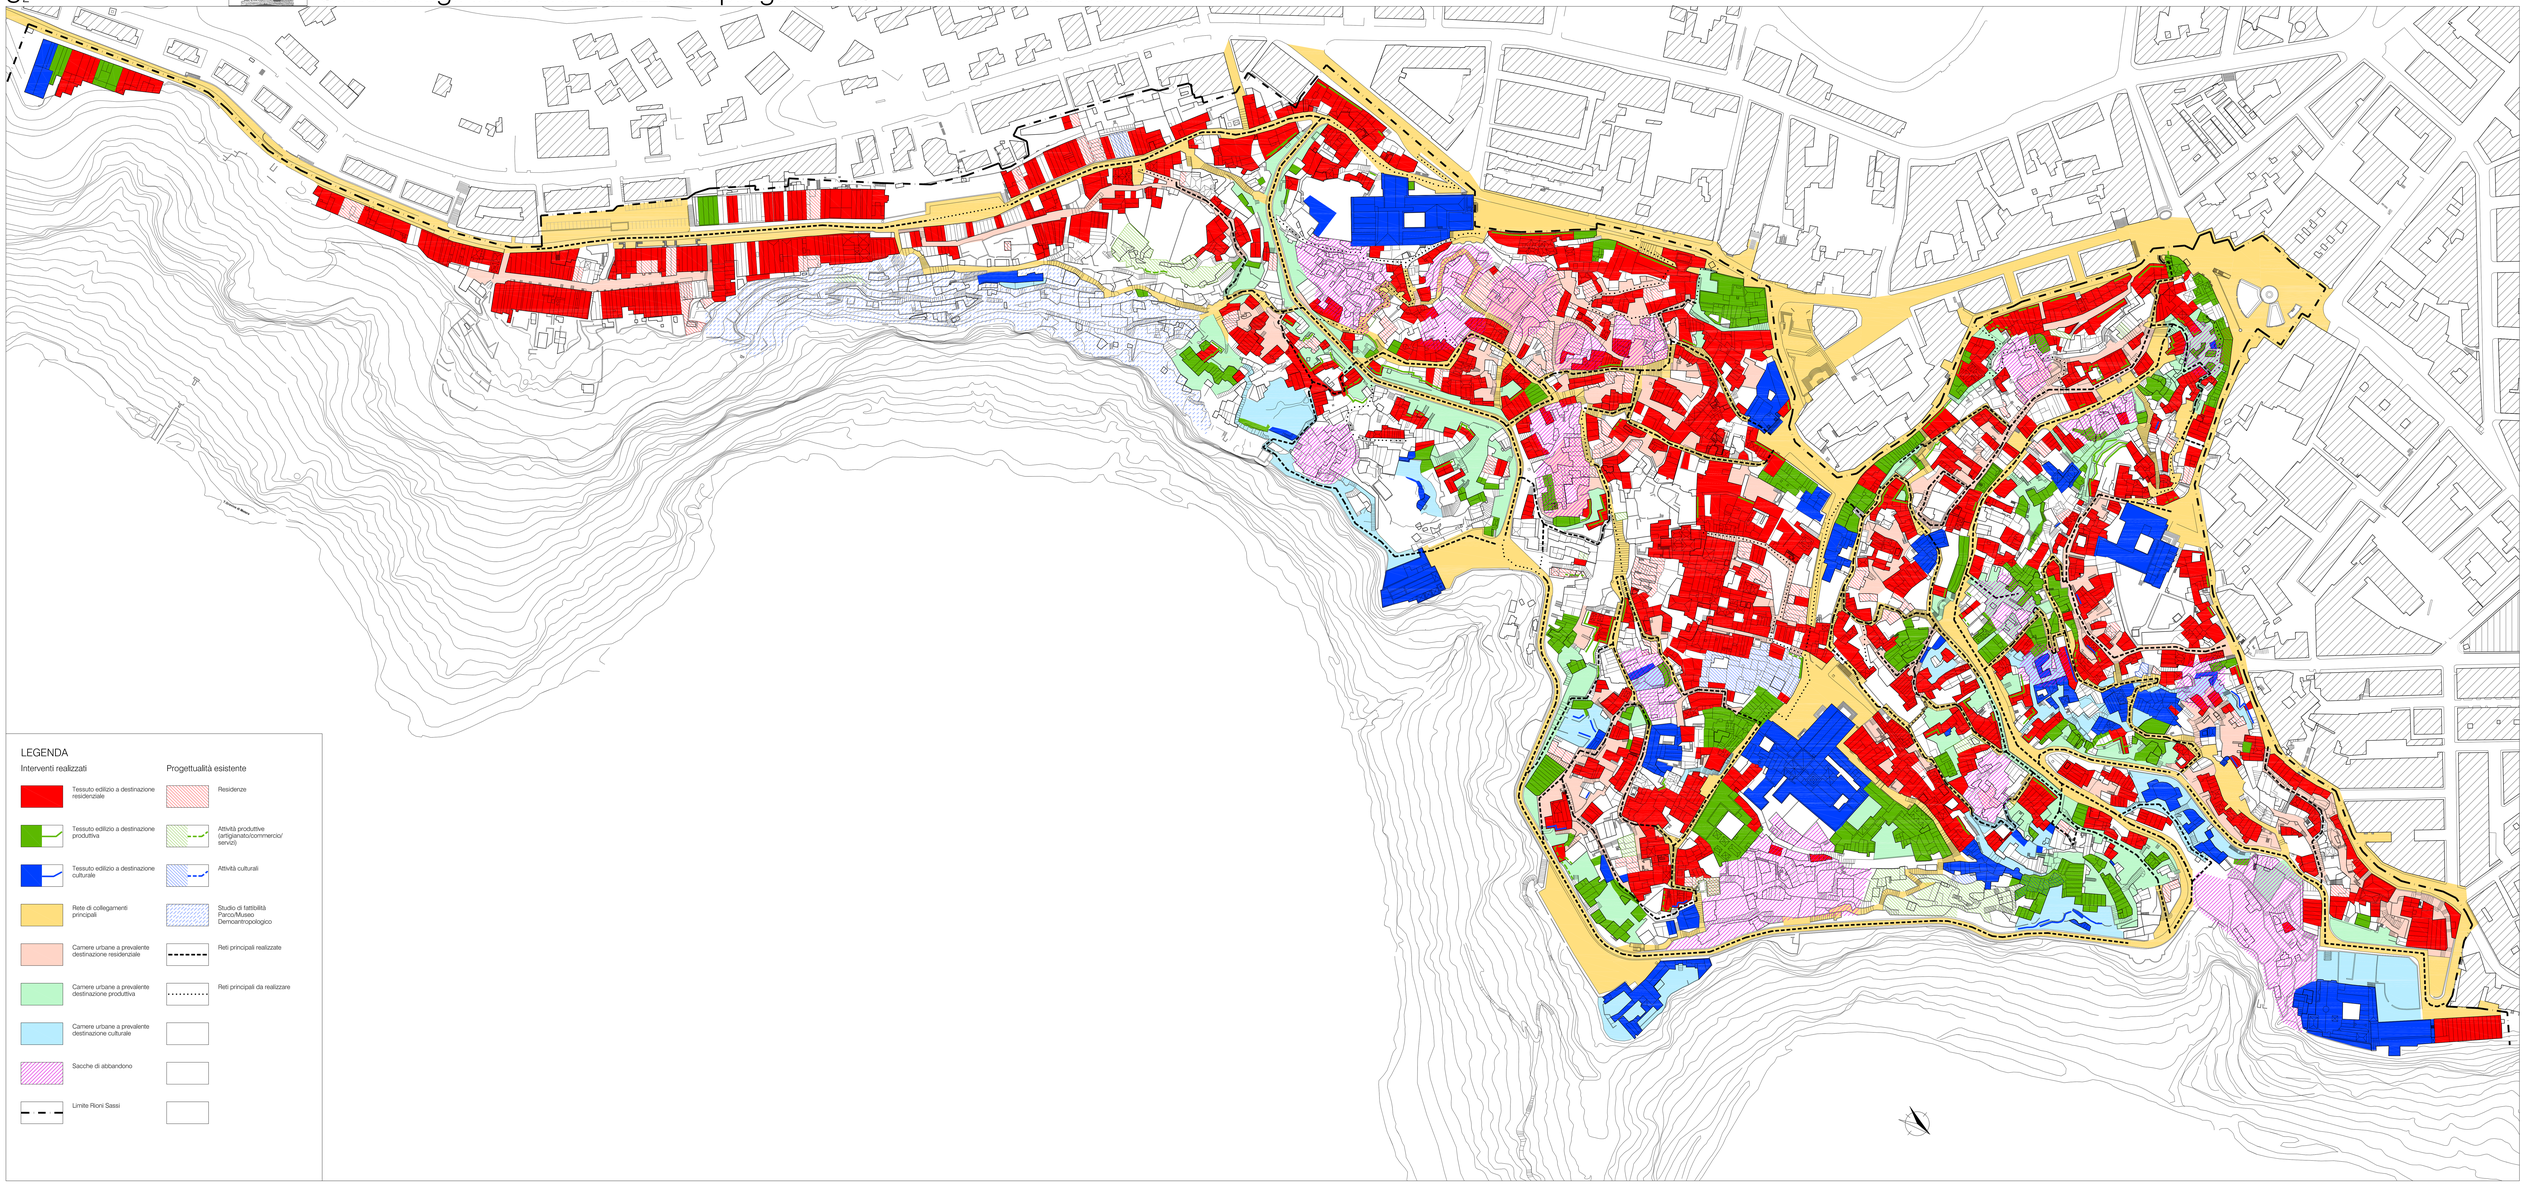
dicembre 2005
scala 1:1.000