


PLANIMETRIA CON PERCORSI

TAVOLA N° 2

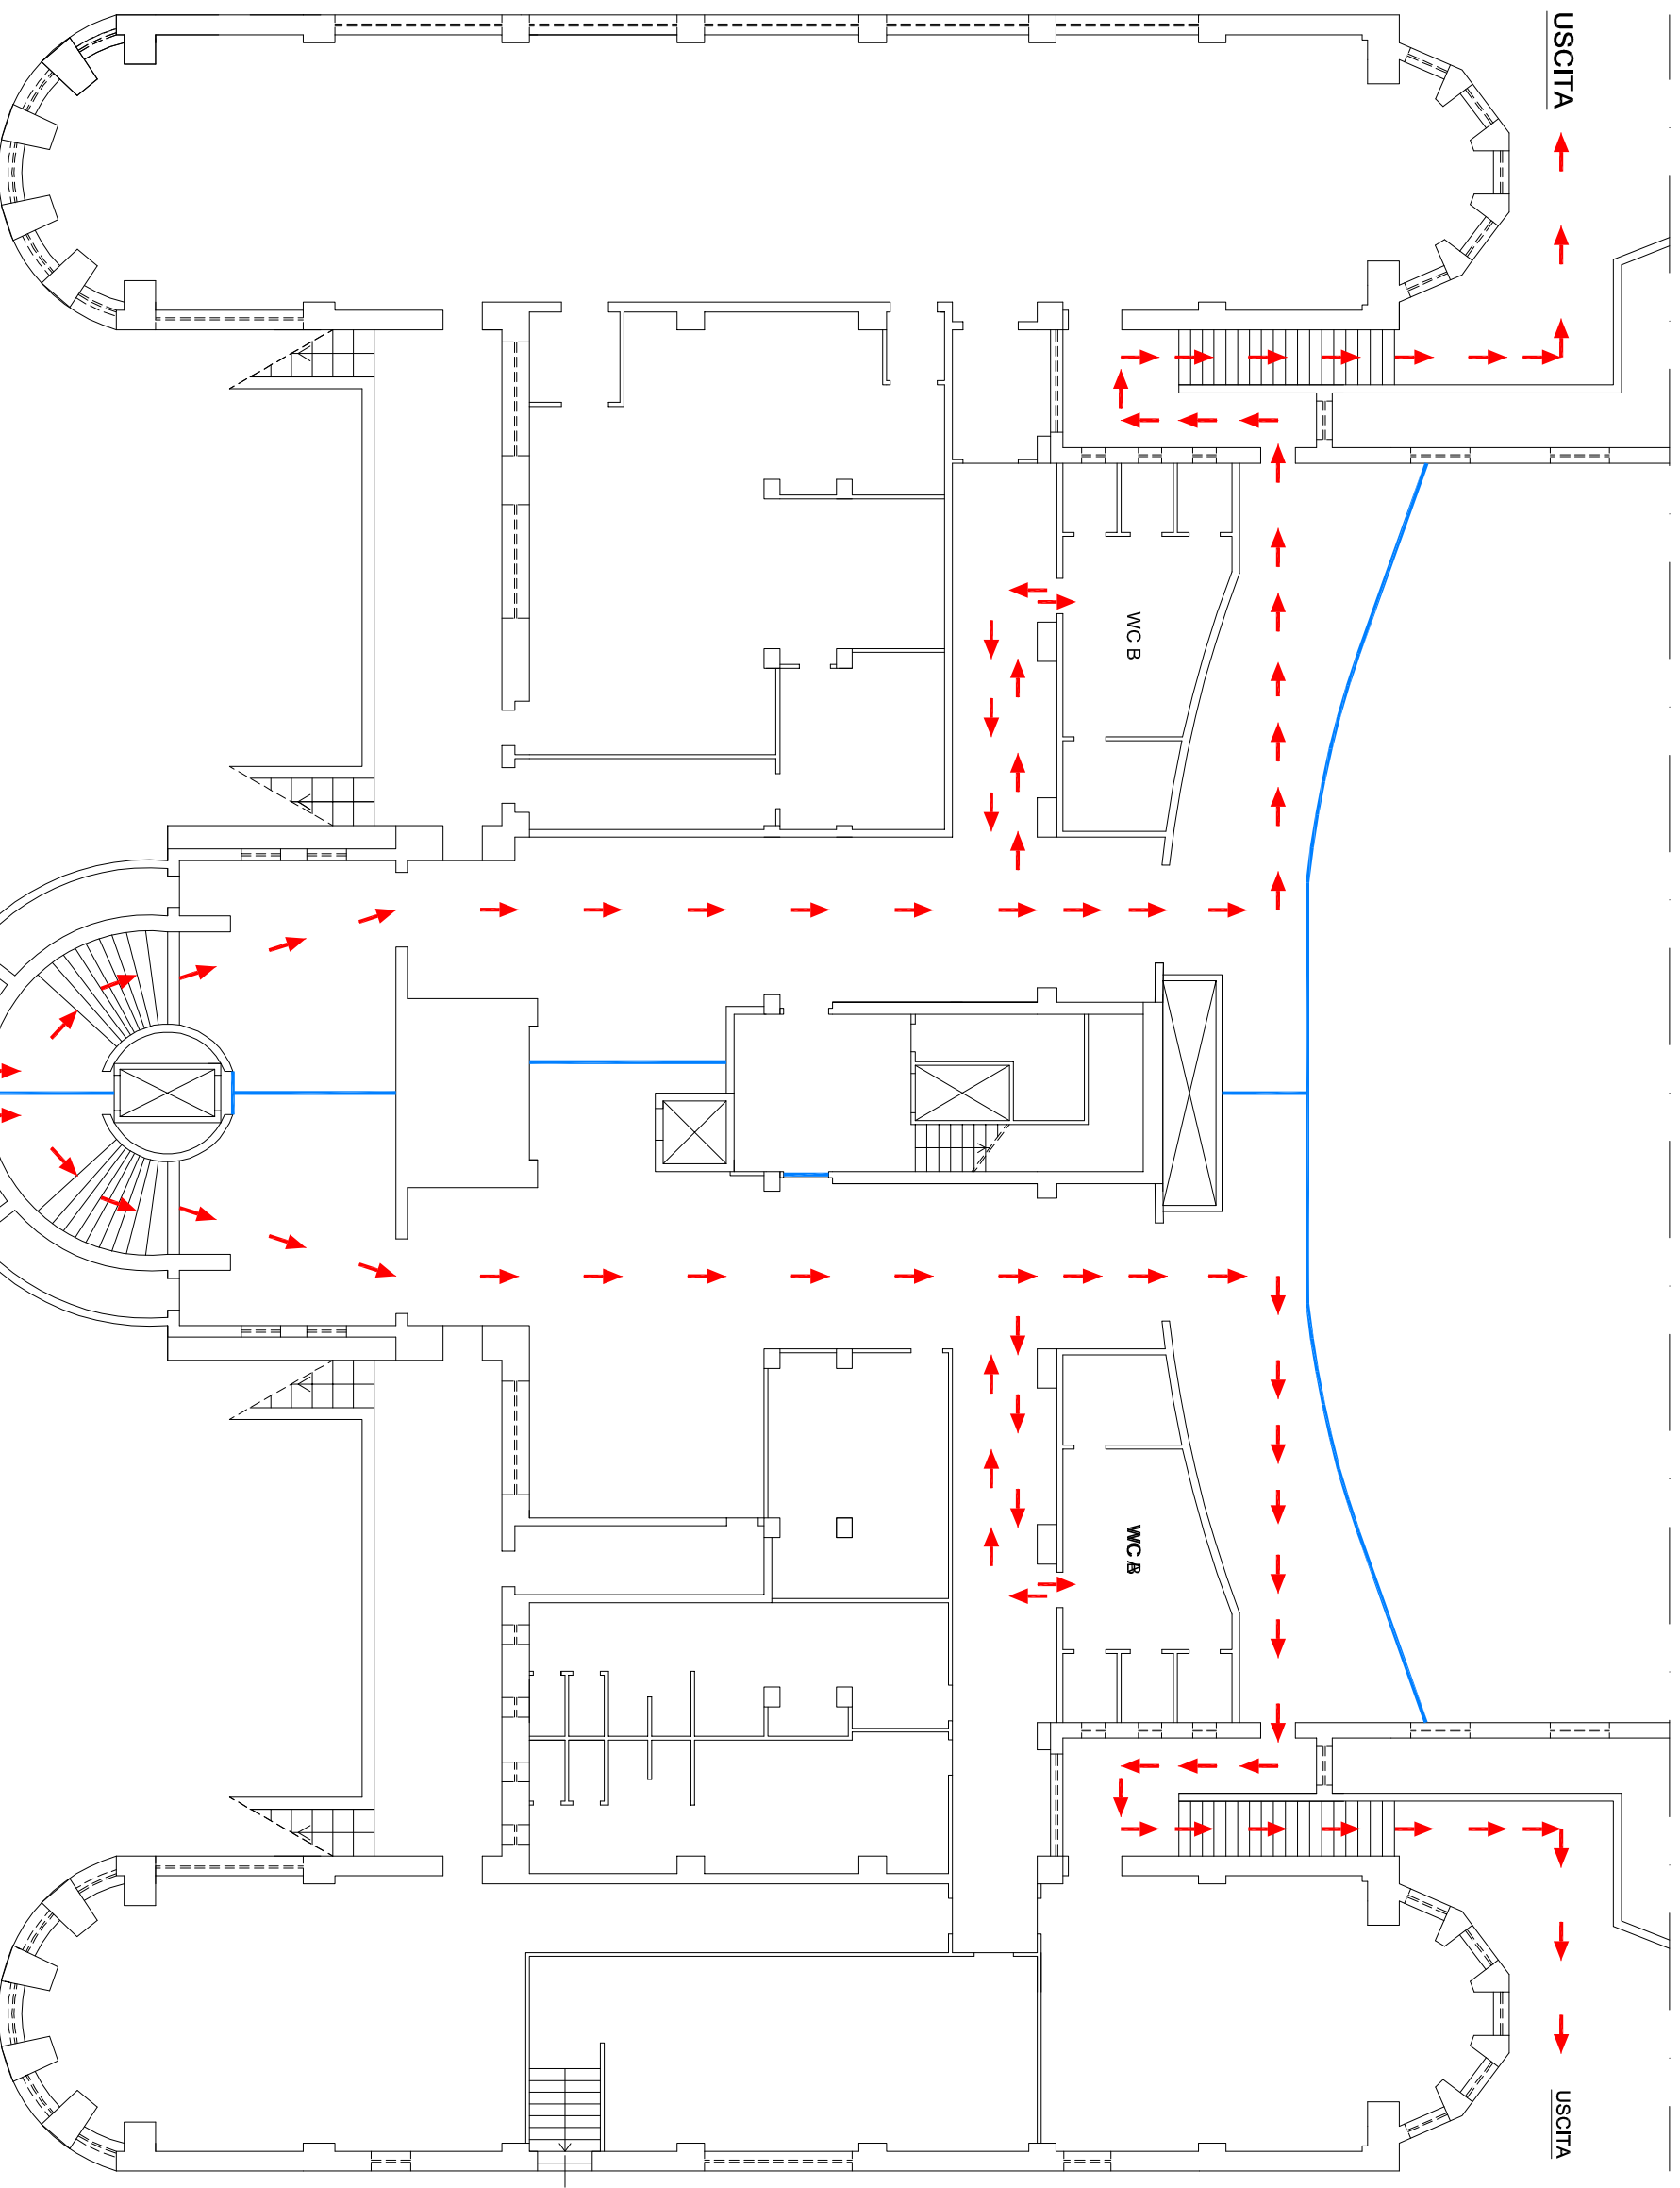

USCITA

USCITA

W.C.B

W.C.B

LEGENDA

- Percorsi
- Separatori aree concorsuali

INGRESSO

PERCORSO
CONCORRENTI
GRUPPO B

PERCORSO
CONCORRENTI
GRUPPO A