


SERVIZIO DI PRELIEVO, TRASPORTO E SMALTIMENTO PRESSO L'IMPIANTO AUTORIZZATO DEL PERCOLATO
DEL'IMPIANTO DI COMPOSTAGGIO ED ANNESSE DISCARICHE DEL COMUNE DI MATERA
IMPORTO DI € 350.000,00 - CIG: 7015638F9C



IL DIRIGENTE
SETTORE MANUTENZIONE URBANA

Ing. Giuseppe MONTENURRO

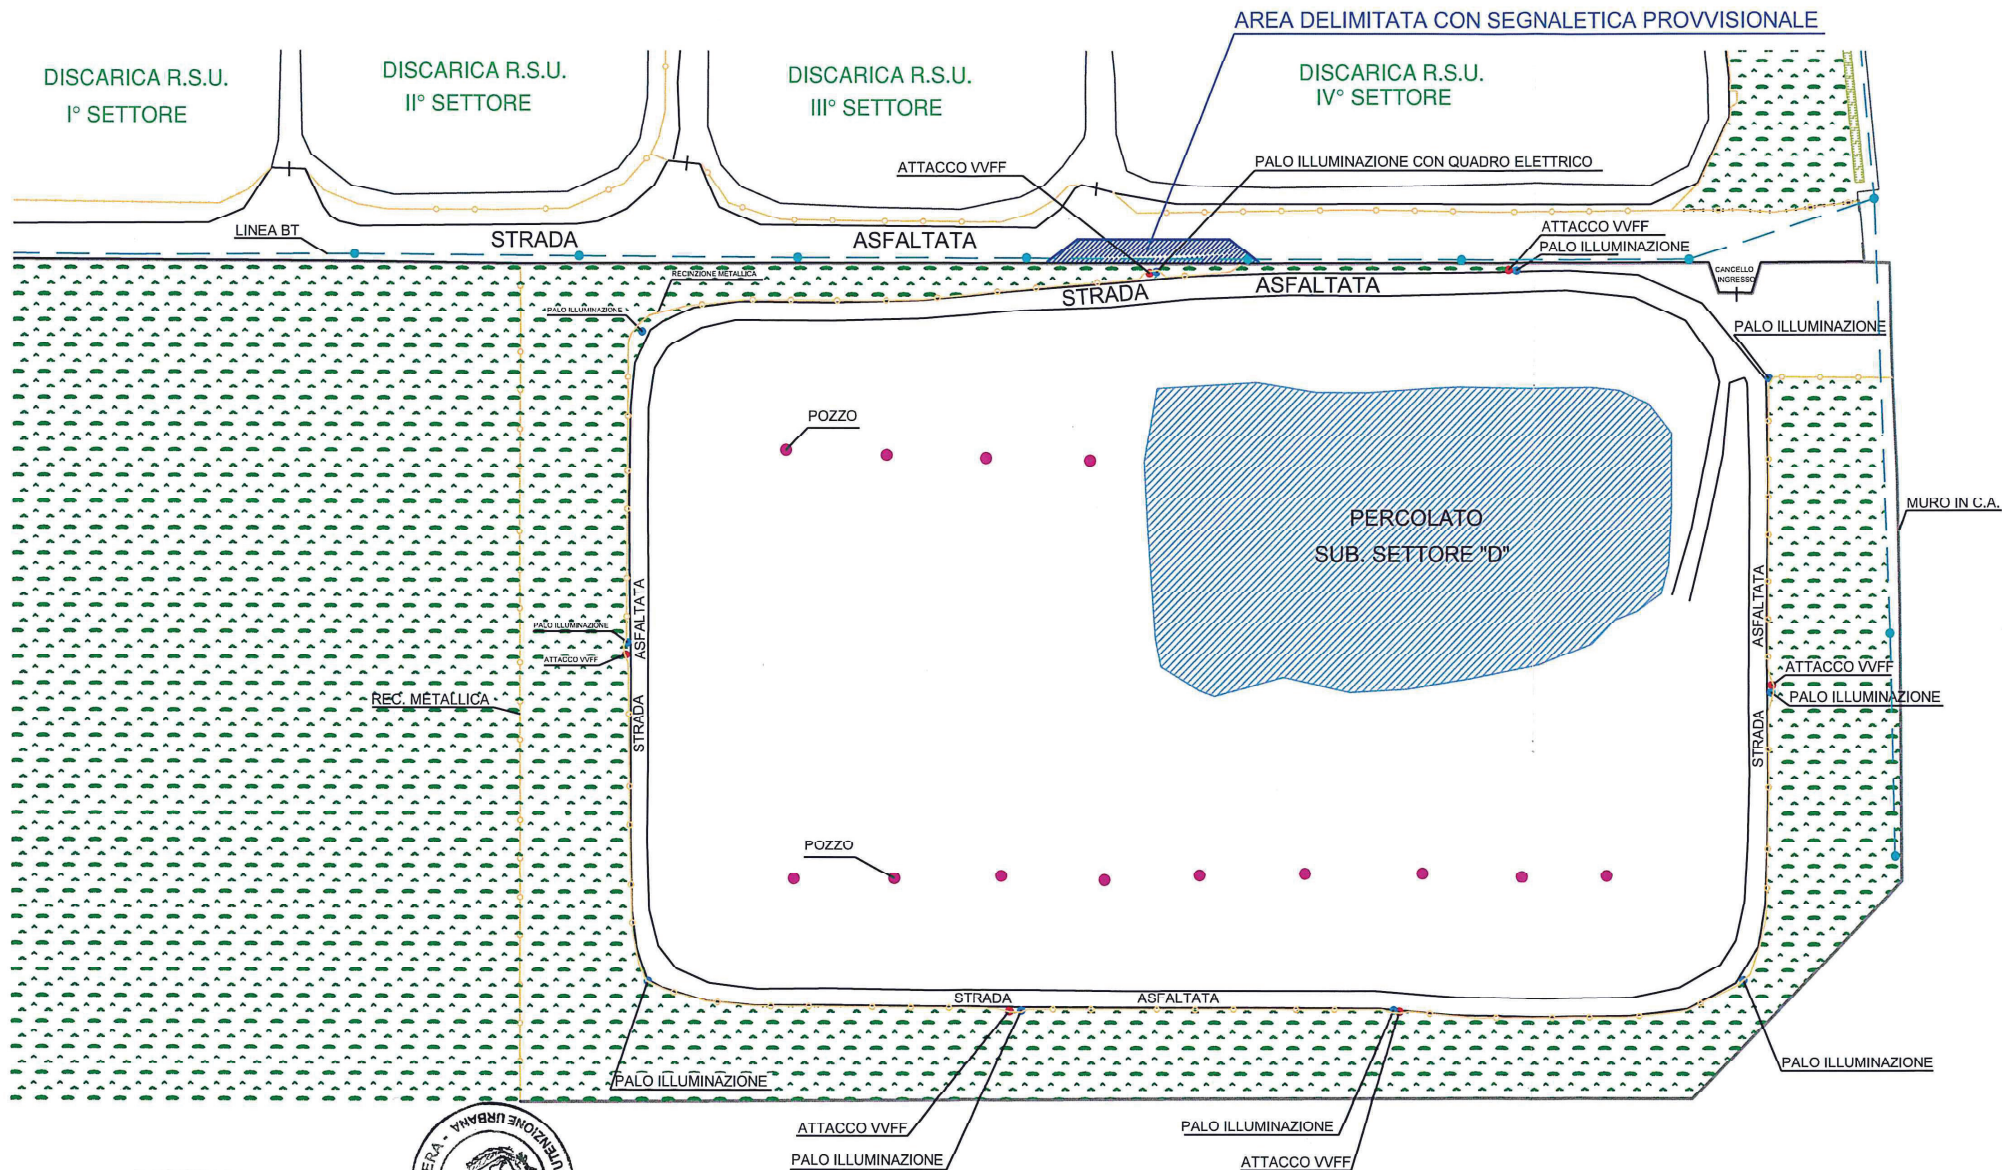

PLANIMETRIA V SETTORE - SCALA 1:1000