



Tavola G. 1	Scala 1:500	Titolo PLANIMETRIA PISTA CICLABILE - SEZIONI TIPO - BARRIERE STRADALI
Il RUP: Geom. Federico LORUSSO	Il DIRIGENTE SETTORE OP.PP.: Ing. Sante LOMBARDO	Il PROGETTISTA: Ing. Raffaele STELLA BREZZA Il COLLABORATORE: Ing. Pasquale DICICCO
DATA: OTTOBRE 2017		

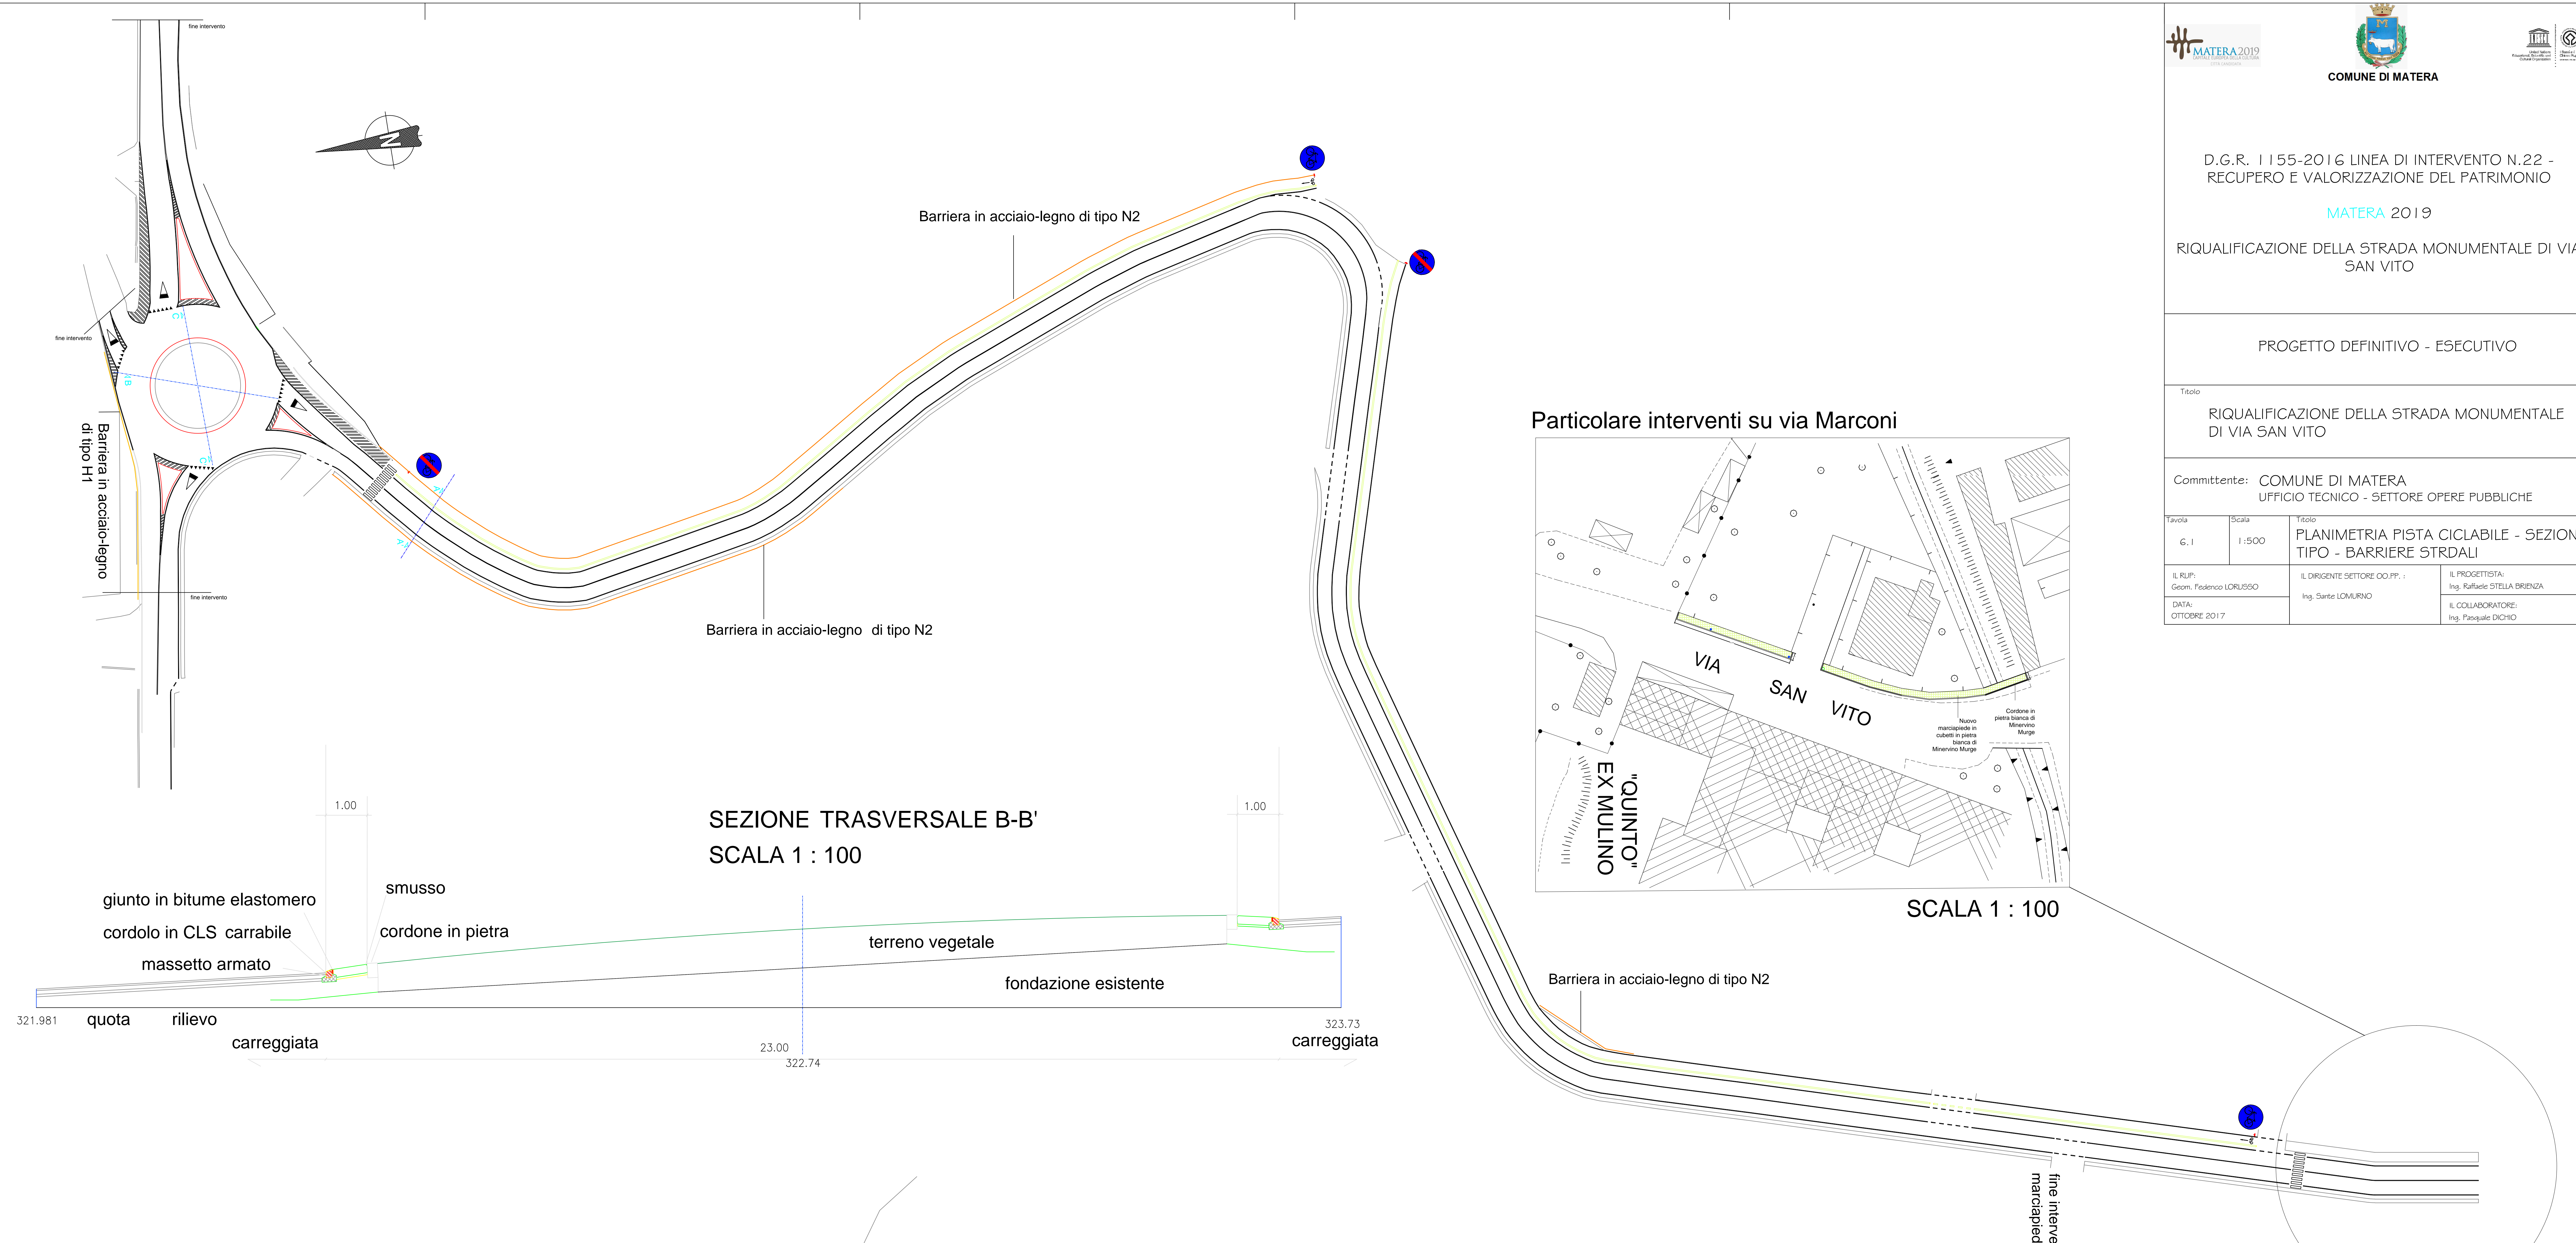


Particolare interventi su via Marconi

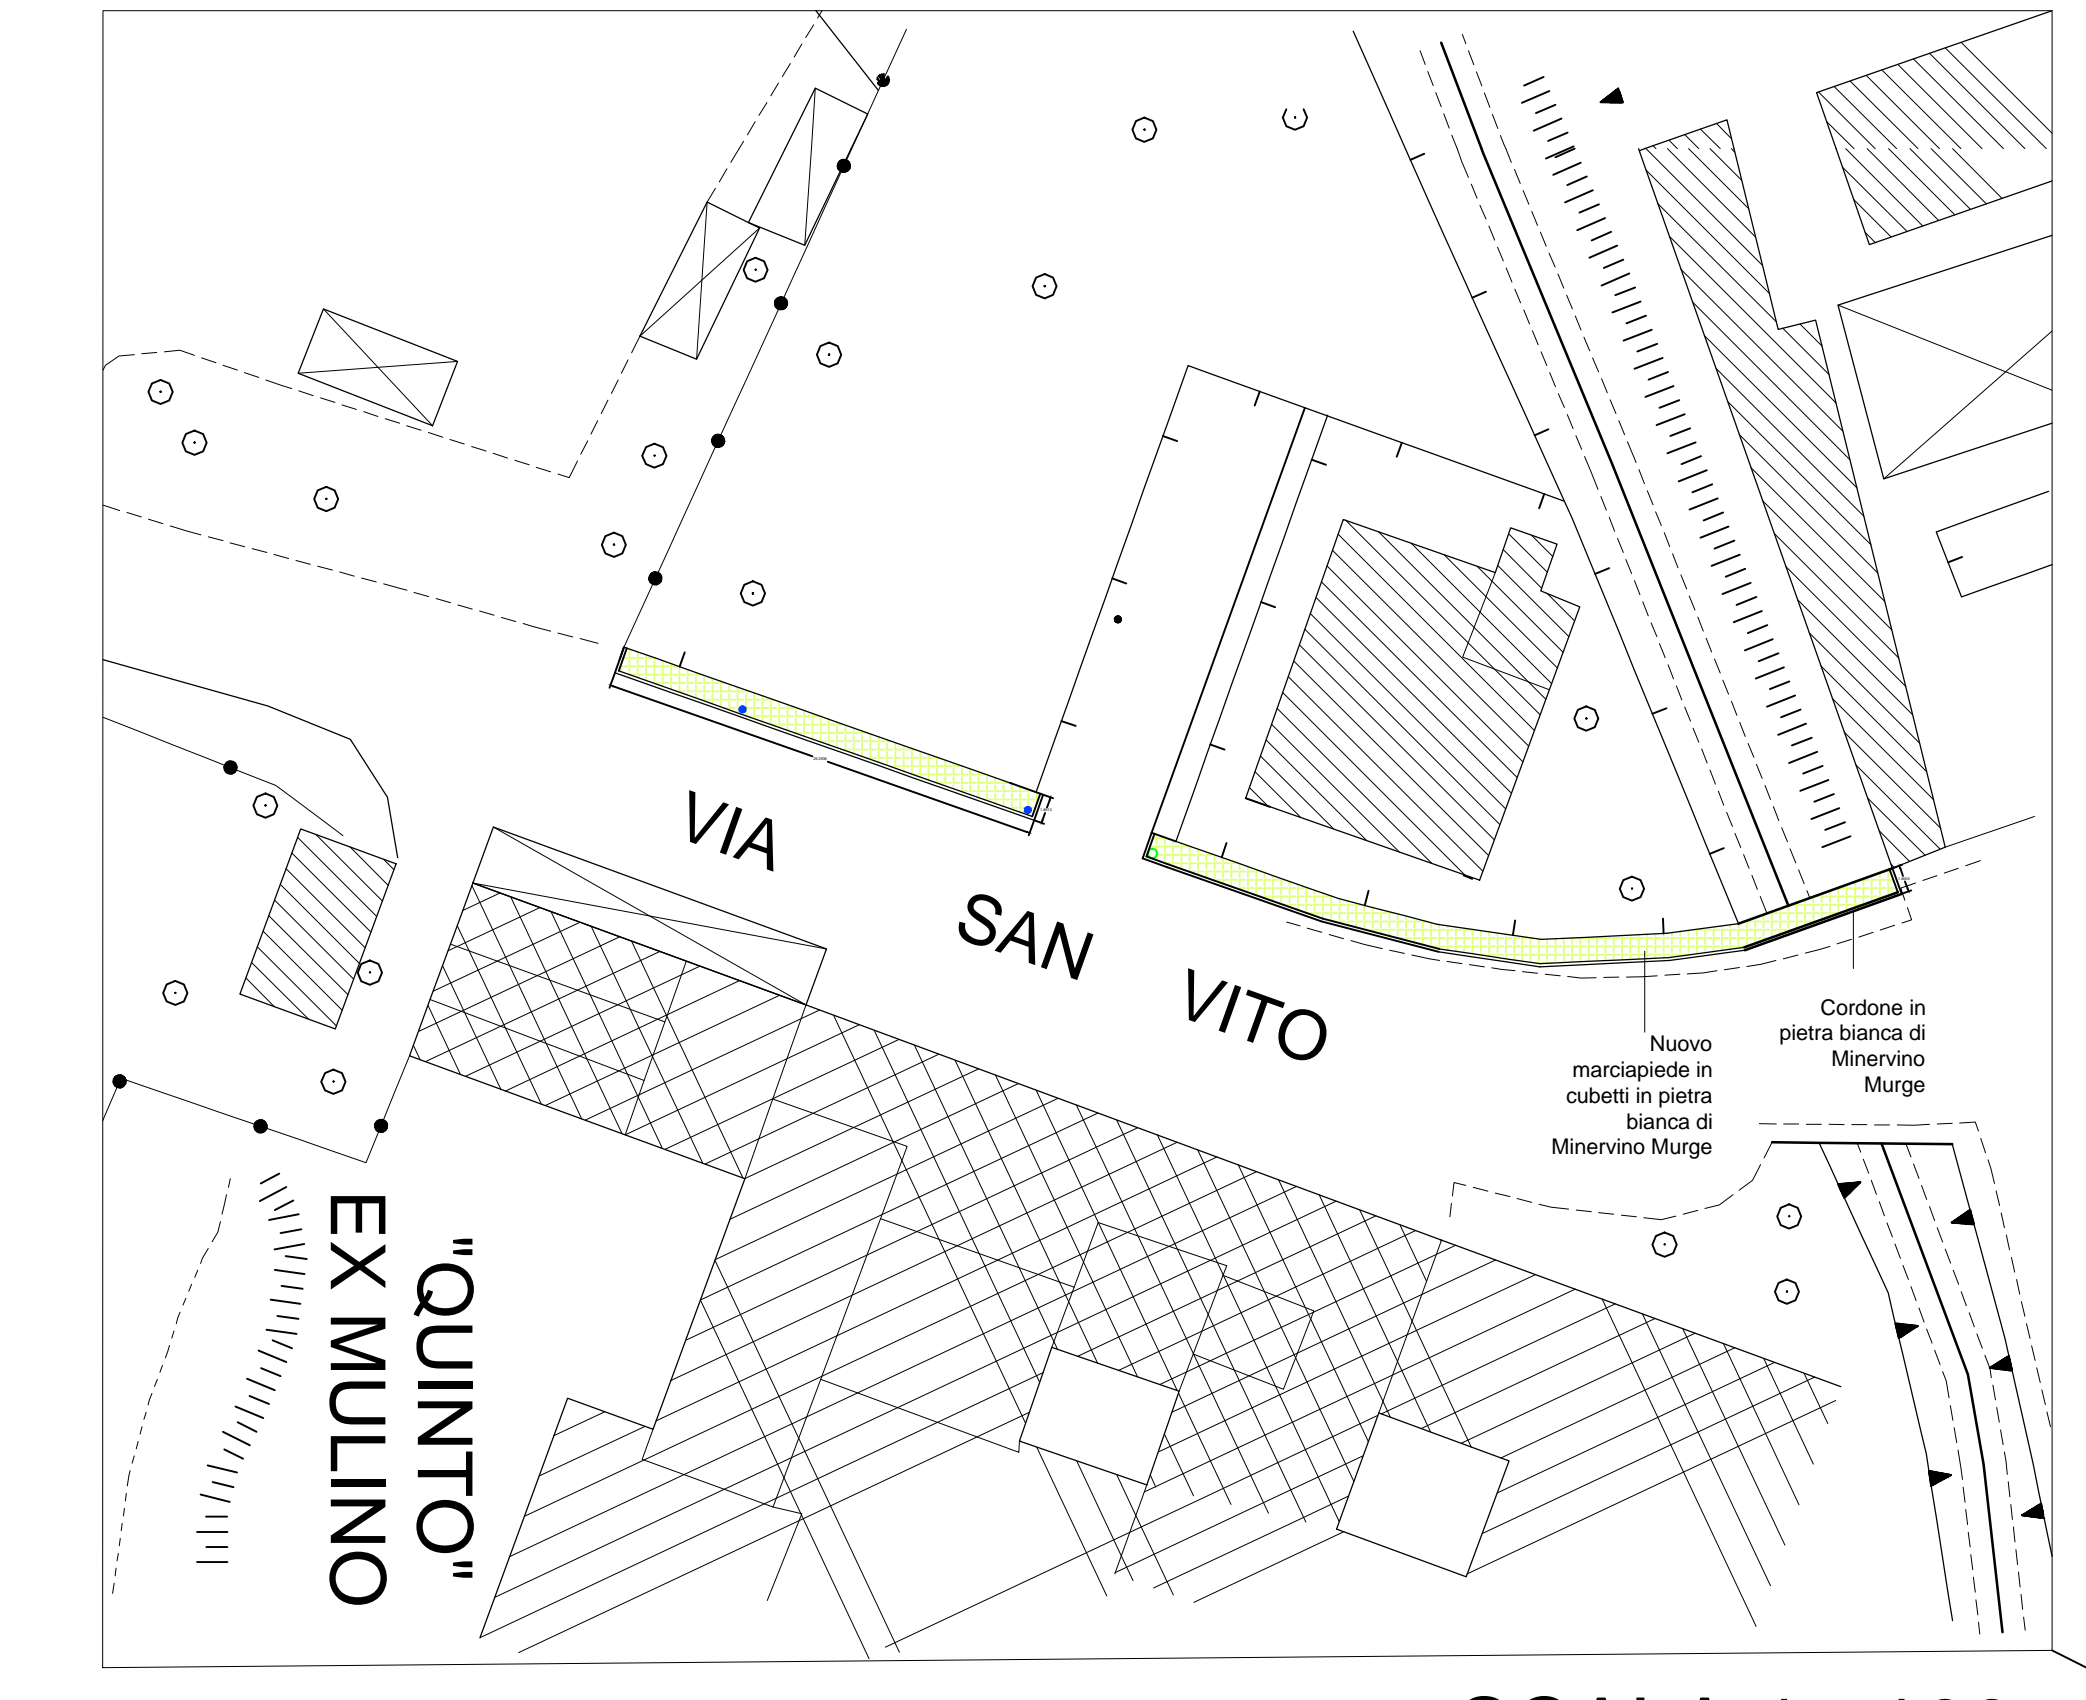


SCALA 1 : 100

SEZIONE TRASVERSALE B-B'
SCALA 1 : 100

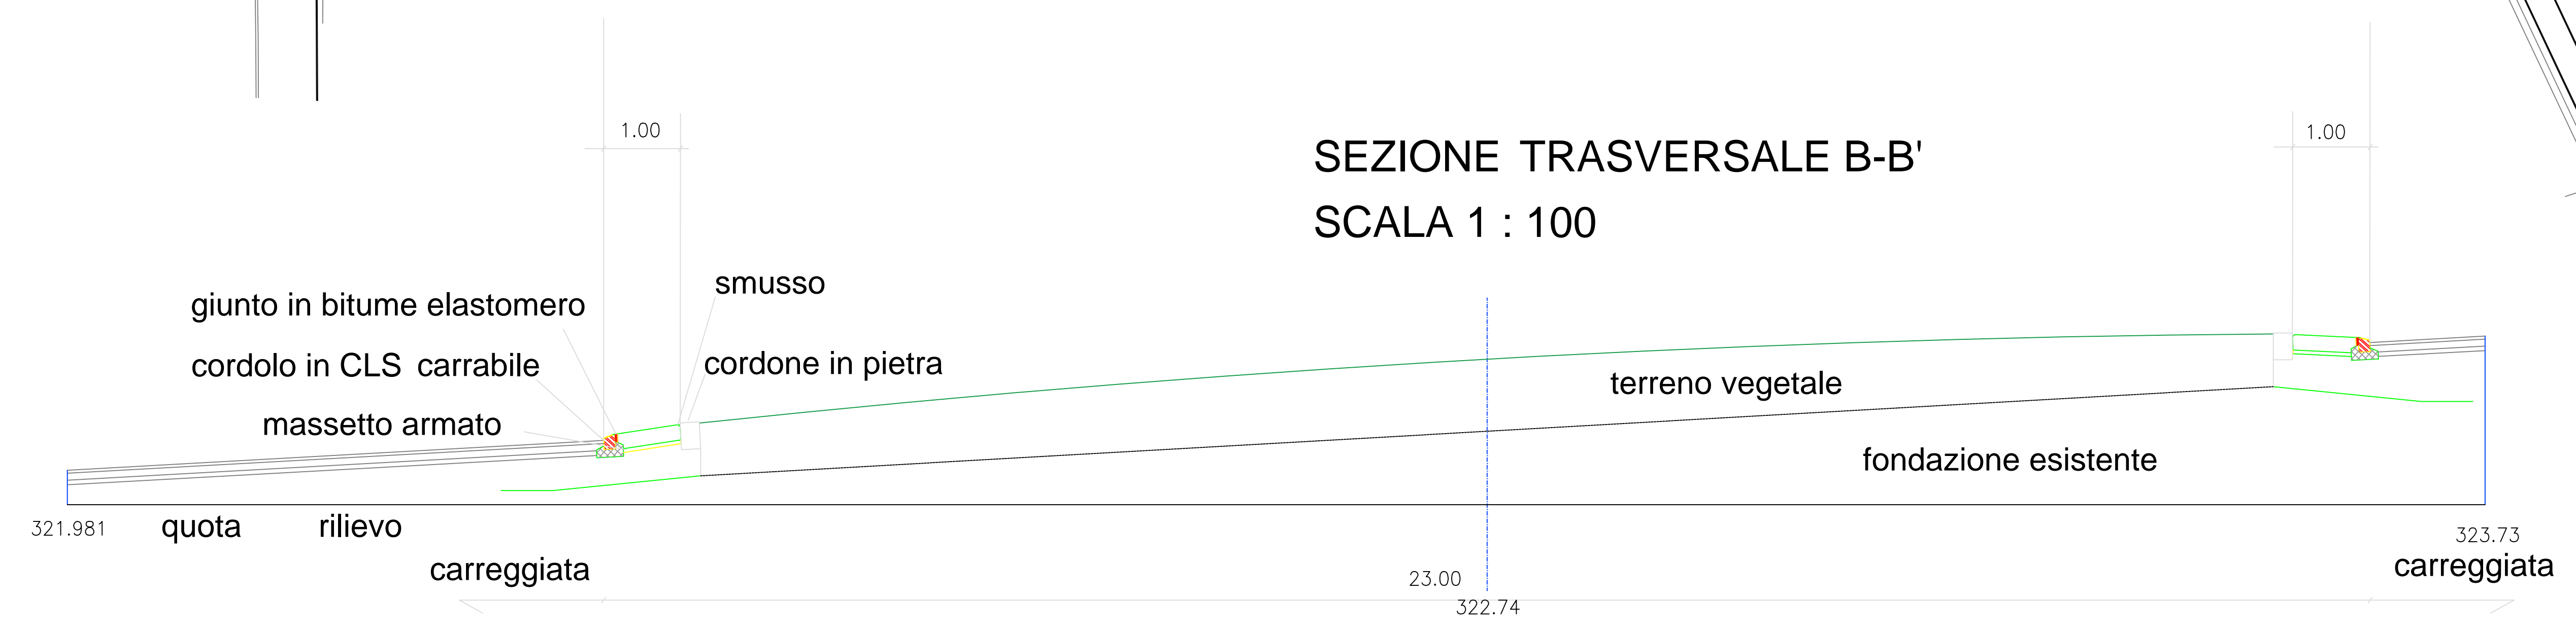

SEZIONE TRASVERSALE A-A'
SCALA 1 : 100

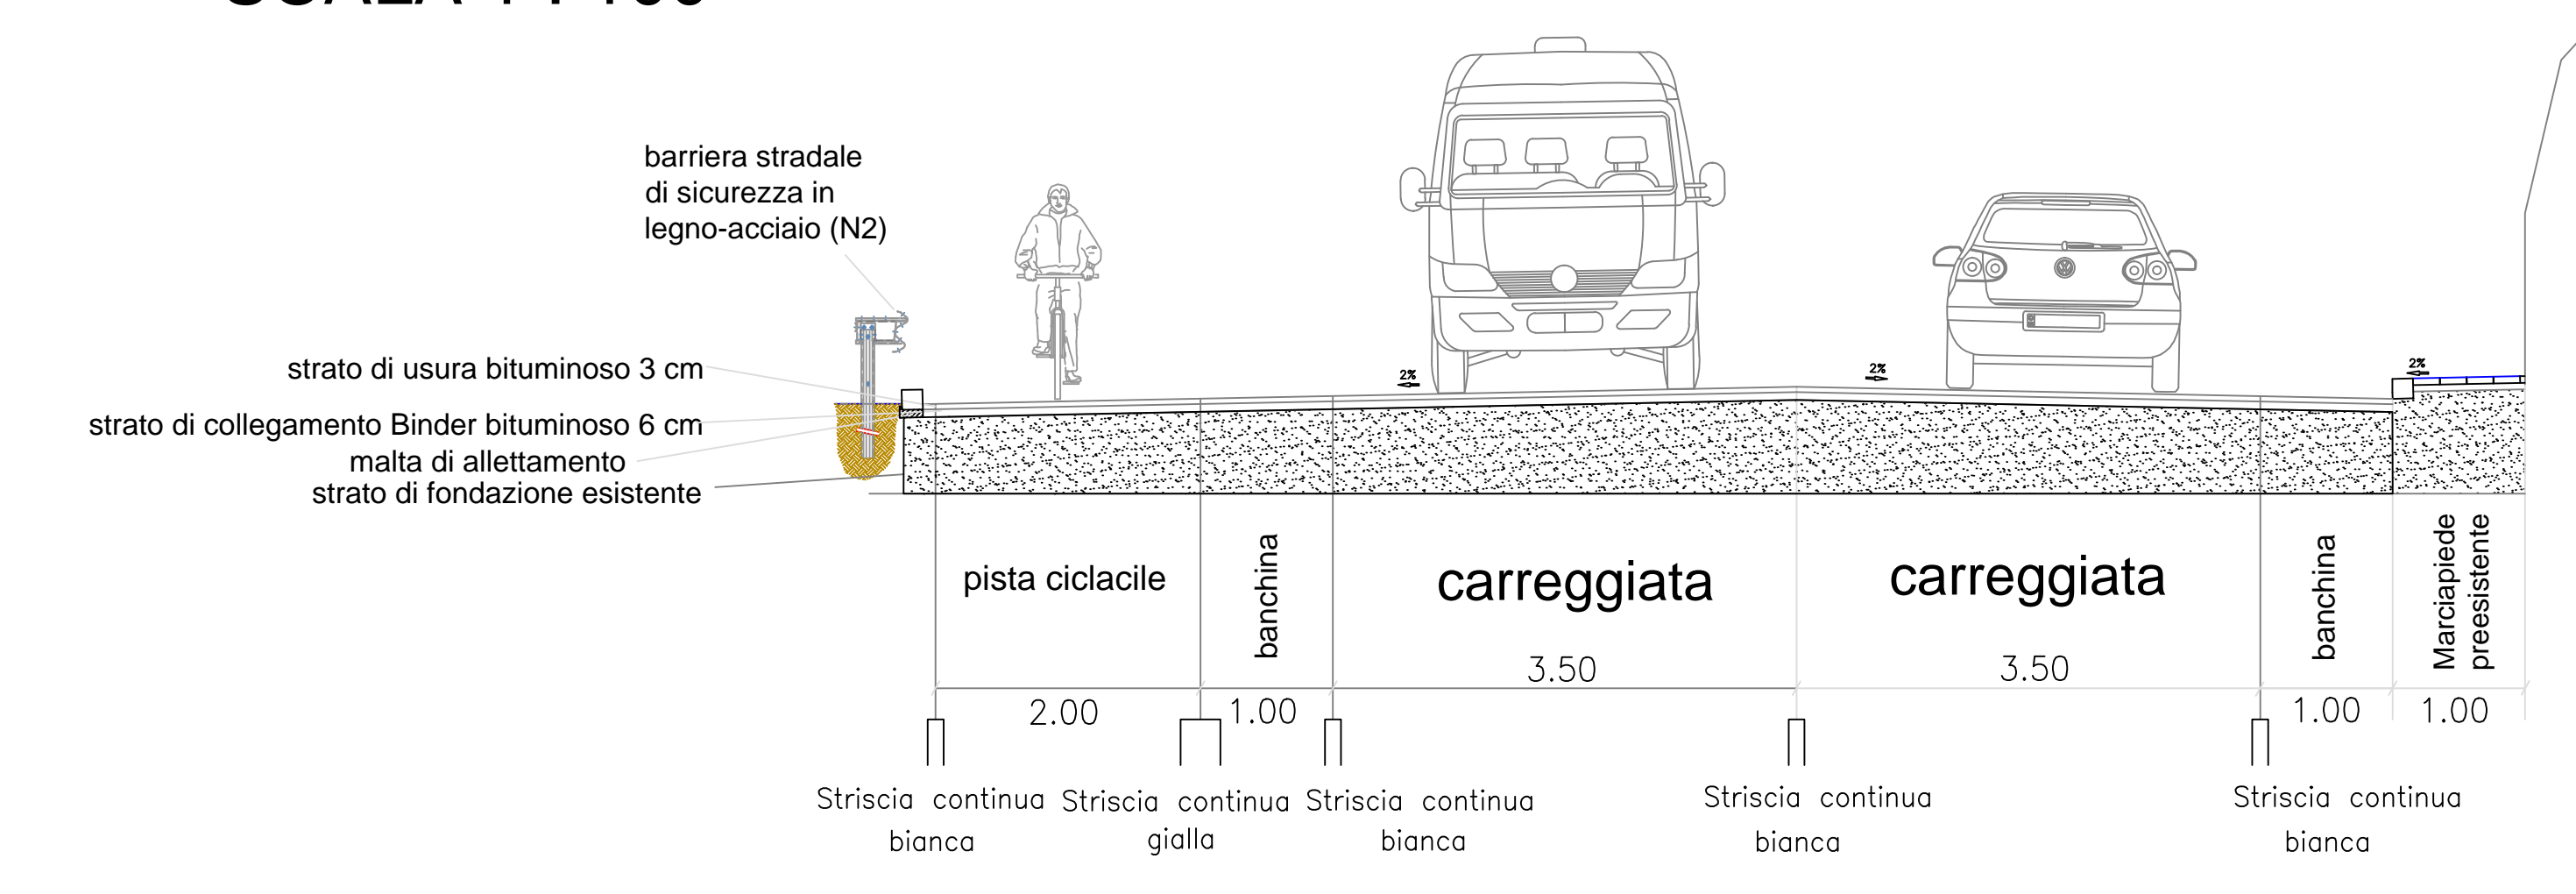

SEZIONE TRASVERSALE C-C'
SCALA 1 : 100

