

Pianta dettaglio scala 1:50

Sezione A-A' scala 1:20

**MATERA 2019**  
**COMUNE DI MATERA**  
 SETTORE UNITA' DI MISSIONE MATERA 2019

PO FESR BASILICATA 2014 - 2020 - ITI MATERA - DGR 1135 24/11/2017

RIQUALIFICAZIONE DELL'ASSE DI COLLEGAMENTO PIAZZA DELLA VISITAZIONE - PIAZZA VITTORIO VENETO E AREE ADIACENTI


PROGETTO ESECUTIVO  
 PRIMO STRALCIO FUNZIONALE

PROGETTISTA: Arch. Giuseppe GANDI  
 COLLABORATORI: Geom. Lorenzo NANNA, Geom. Franco BELLO, Geom. Lucio STIGLIANI  
 R.U.P.: Arch. Nunzio PAGLIELLI  
 VISTO: Ing. Marco TATARANNO, Dirigente Unità di Missione Matera 2019

TAVOLA	SCALA	DATA	AGGIORNAMENTI	ARCHIVIO	DESIGNATORE
4	1:20 - 1:50	Dicembre 2018	Rev. 01		

**PROGETTO**  
 SEZIONE TIPO STRADALE VIA DON MINZONI

- LEGENDA**
- Realizzazione di nuova di strada in conglomerato bituminoso e sottofondo in misto granulare stabilizzato
  - Realizzazione di tappetino di usura in conglomerato bituminoso, previa fresatura del manto stradale esistente.
  - Realizzazione di pavimentazione in basole di pietra calcarea di colore chiaro
  - Realizzazione di pavimentazione in basole di pietra lavica di colore scuro
  - Sostituzione di pavimentazione per marciapiedi e riposizionamento dei cordoli
  - Formazione di terreno erboso di aiuole
  - Realizzazione di panche in calcestruzzo
  - Piantumazione di alberi di specie autoctone
  - Realizzazione di attraversamenti pedonali a raso eseguiti con cubetti in porfido con realizzazione di zebraure orizzontali
  - Realizzazione di zebraure orizzontali per attraversamenti pedonali
  - Nuove caditoie
  - Installazione di pali di pubblica illuminazione
  - Installazione di dissuasori in metallo brunito
  - Realizzazione rampa in conglomerato bituminoso
  - Corsia parcheggio auto
  - Corsia parcheggio biciclette

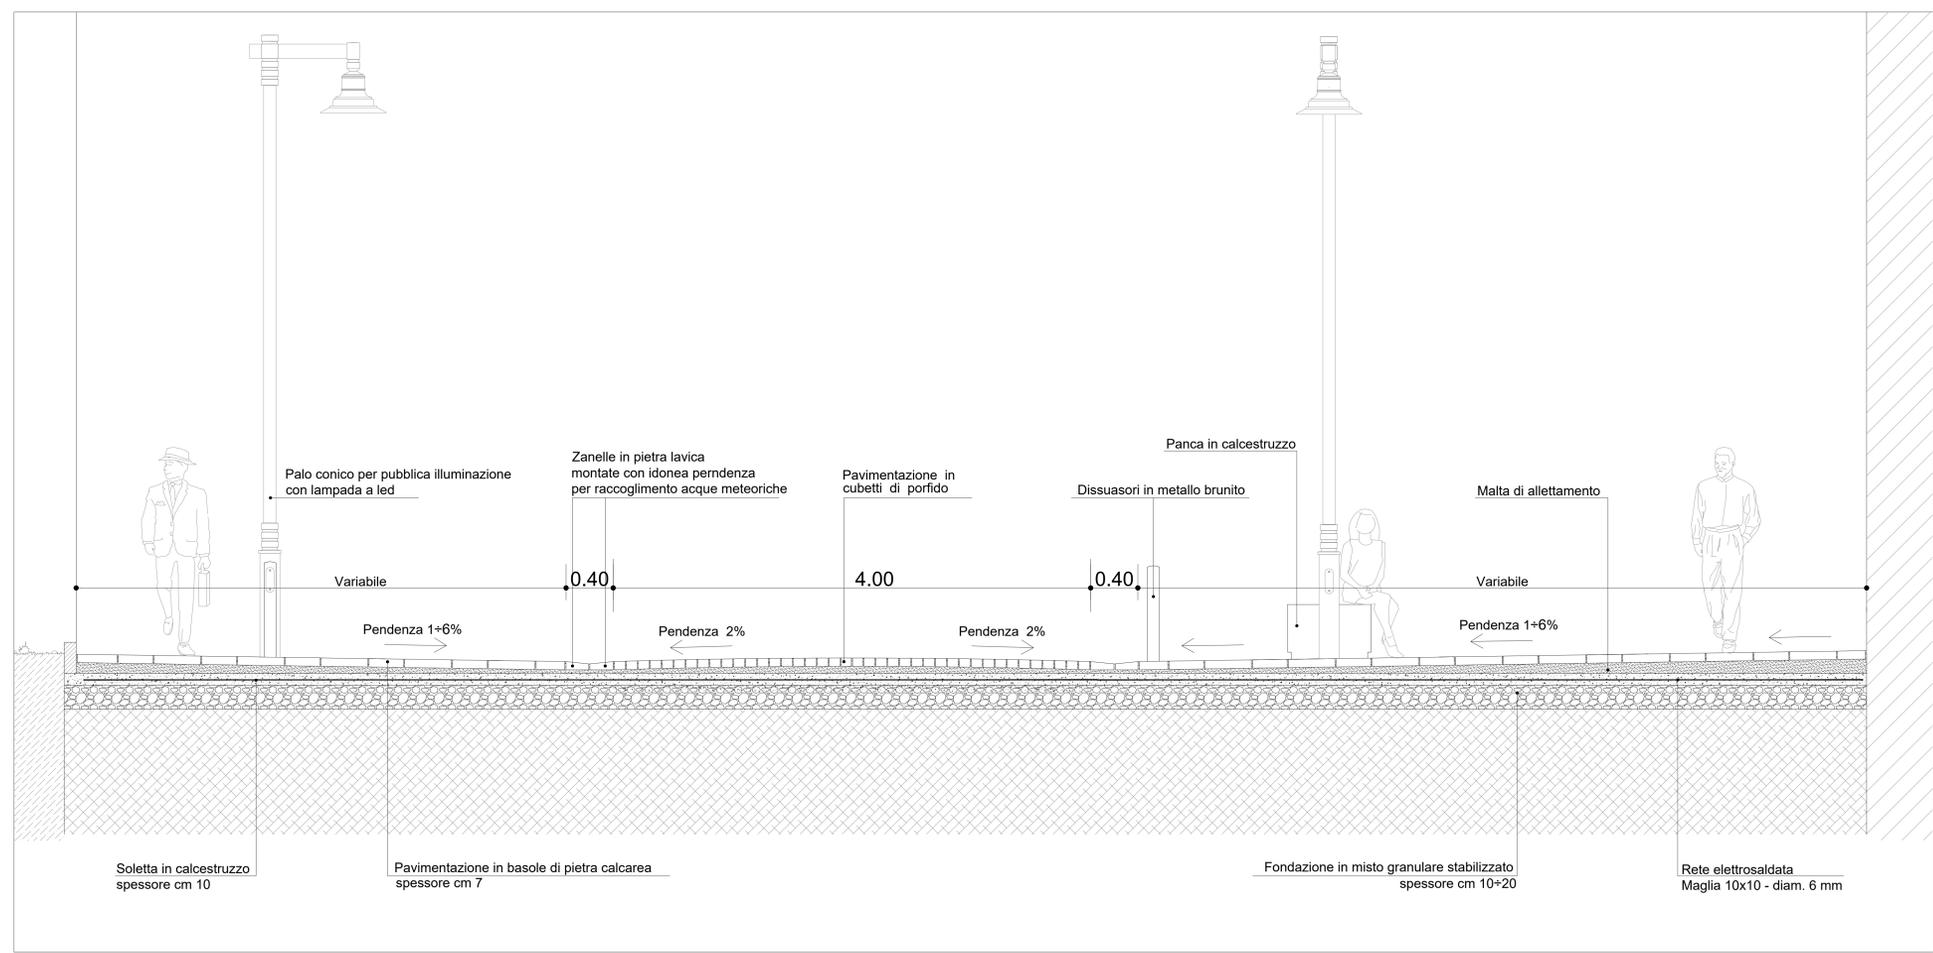

Sezione B-B' scala 1:20