


COMUNE DI MATERA

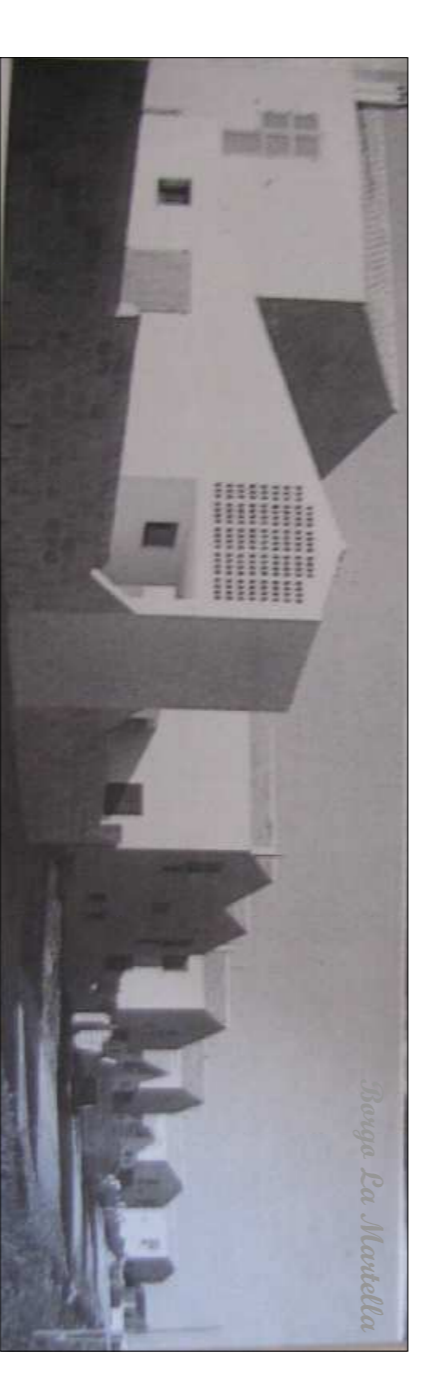

Piano nazionale per le città
 Contratto di valorizzazione urbana
**REALIZZAZIONE DI N°8 ALLOGGI DI EDILIZIA
 RESIDENZIALE PUBBLICA SOVVENZIONATA**
 borgo La Martella - via Monterosa

CUP I13I13000040001 - CIG 5876999C29

Responsabile del Procedimento: arch. Giuseppe Gandi

sdia
 società di
 ingegneria
 professionale

IL TECNICO INCARICATO
Ing. Sante Lomurno

studio di ingegneria ed architettura via annunziata n.1 - Matera tel:fax 0835/334227 - e-mail: studio@sdiaingprogetti.it

PROGETTO PRELIMINARE

TAVOLA: **P3** | **Piante, prospetti e sezioni degli alloggi**

SCALA: 1:200 | DATA: maggio 2014 | AGG.: | ARCHINQ: 3460114 cat201