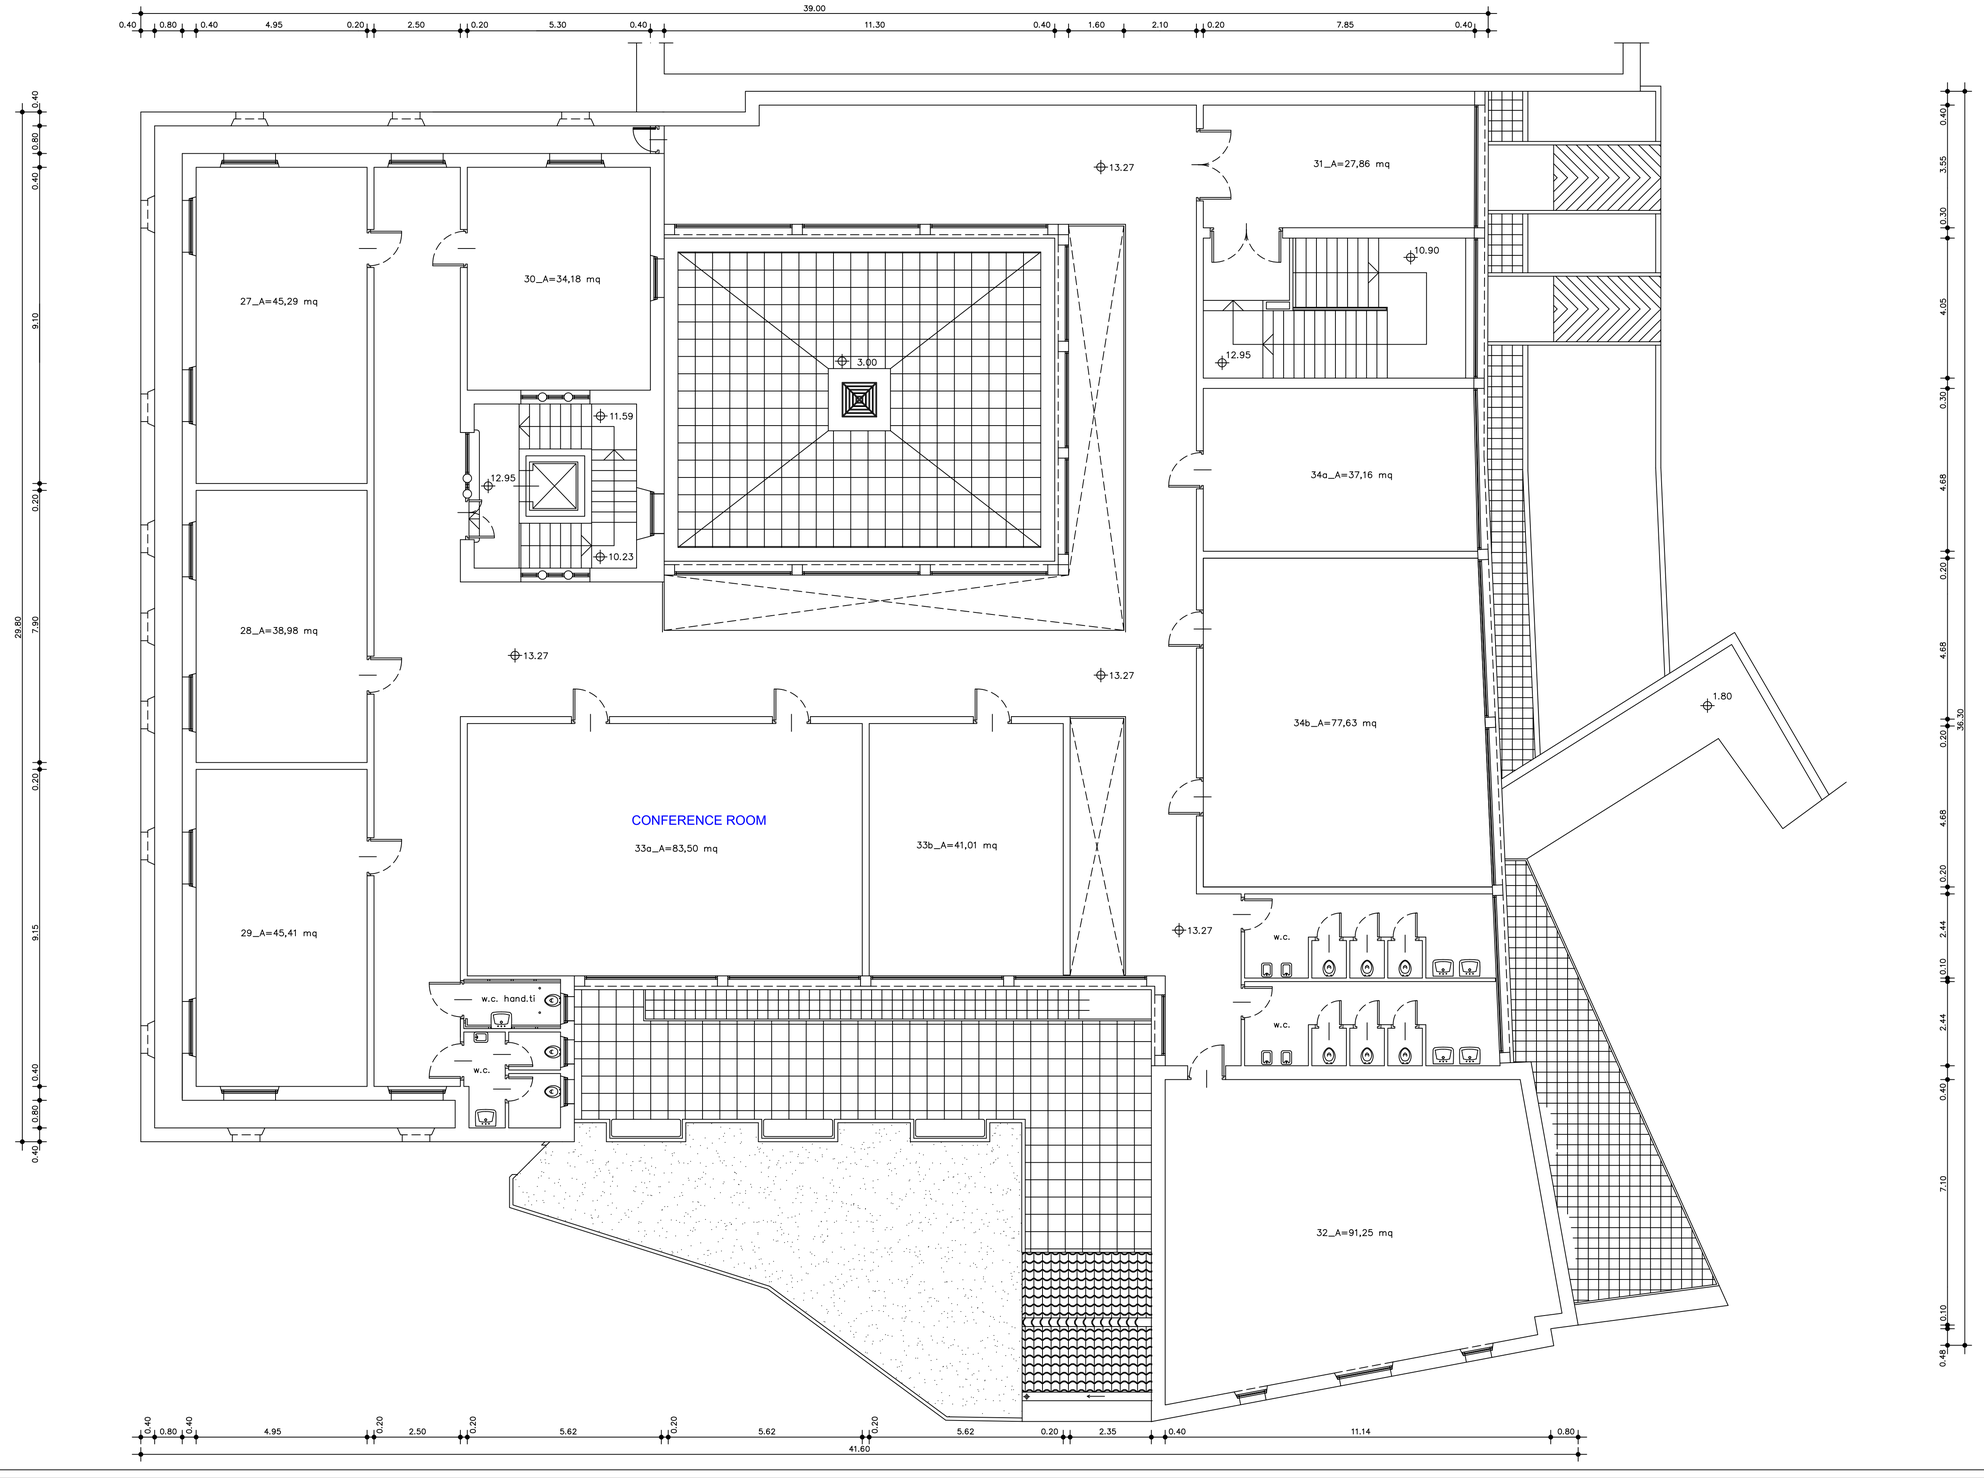

COMUNE DI MATERA

ASSESSORATO

Pianificazione strategica - Politiche di sviluppo economico e dell'impresa- Politiche attive per il lavoro – Progetti di finanza – Innovazione – Ricerca – Smart city – Servizi informatici

REALIZZAZIONE DELL' HUB PER LA RICERCA E L' INNOVAZIONE

IMMOBILE DI SAN ROCCO MATERA

Planimetria a quota 13,27

Gennaio 2018 **scala 1:100**