


PLANIMETRIA scala 1:500

Delimitazione area di intervento



SEZIONI scala 1:100

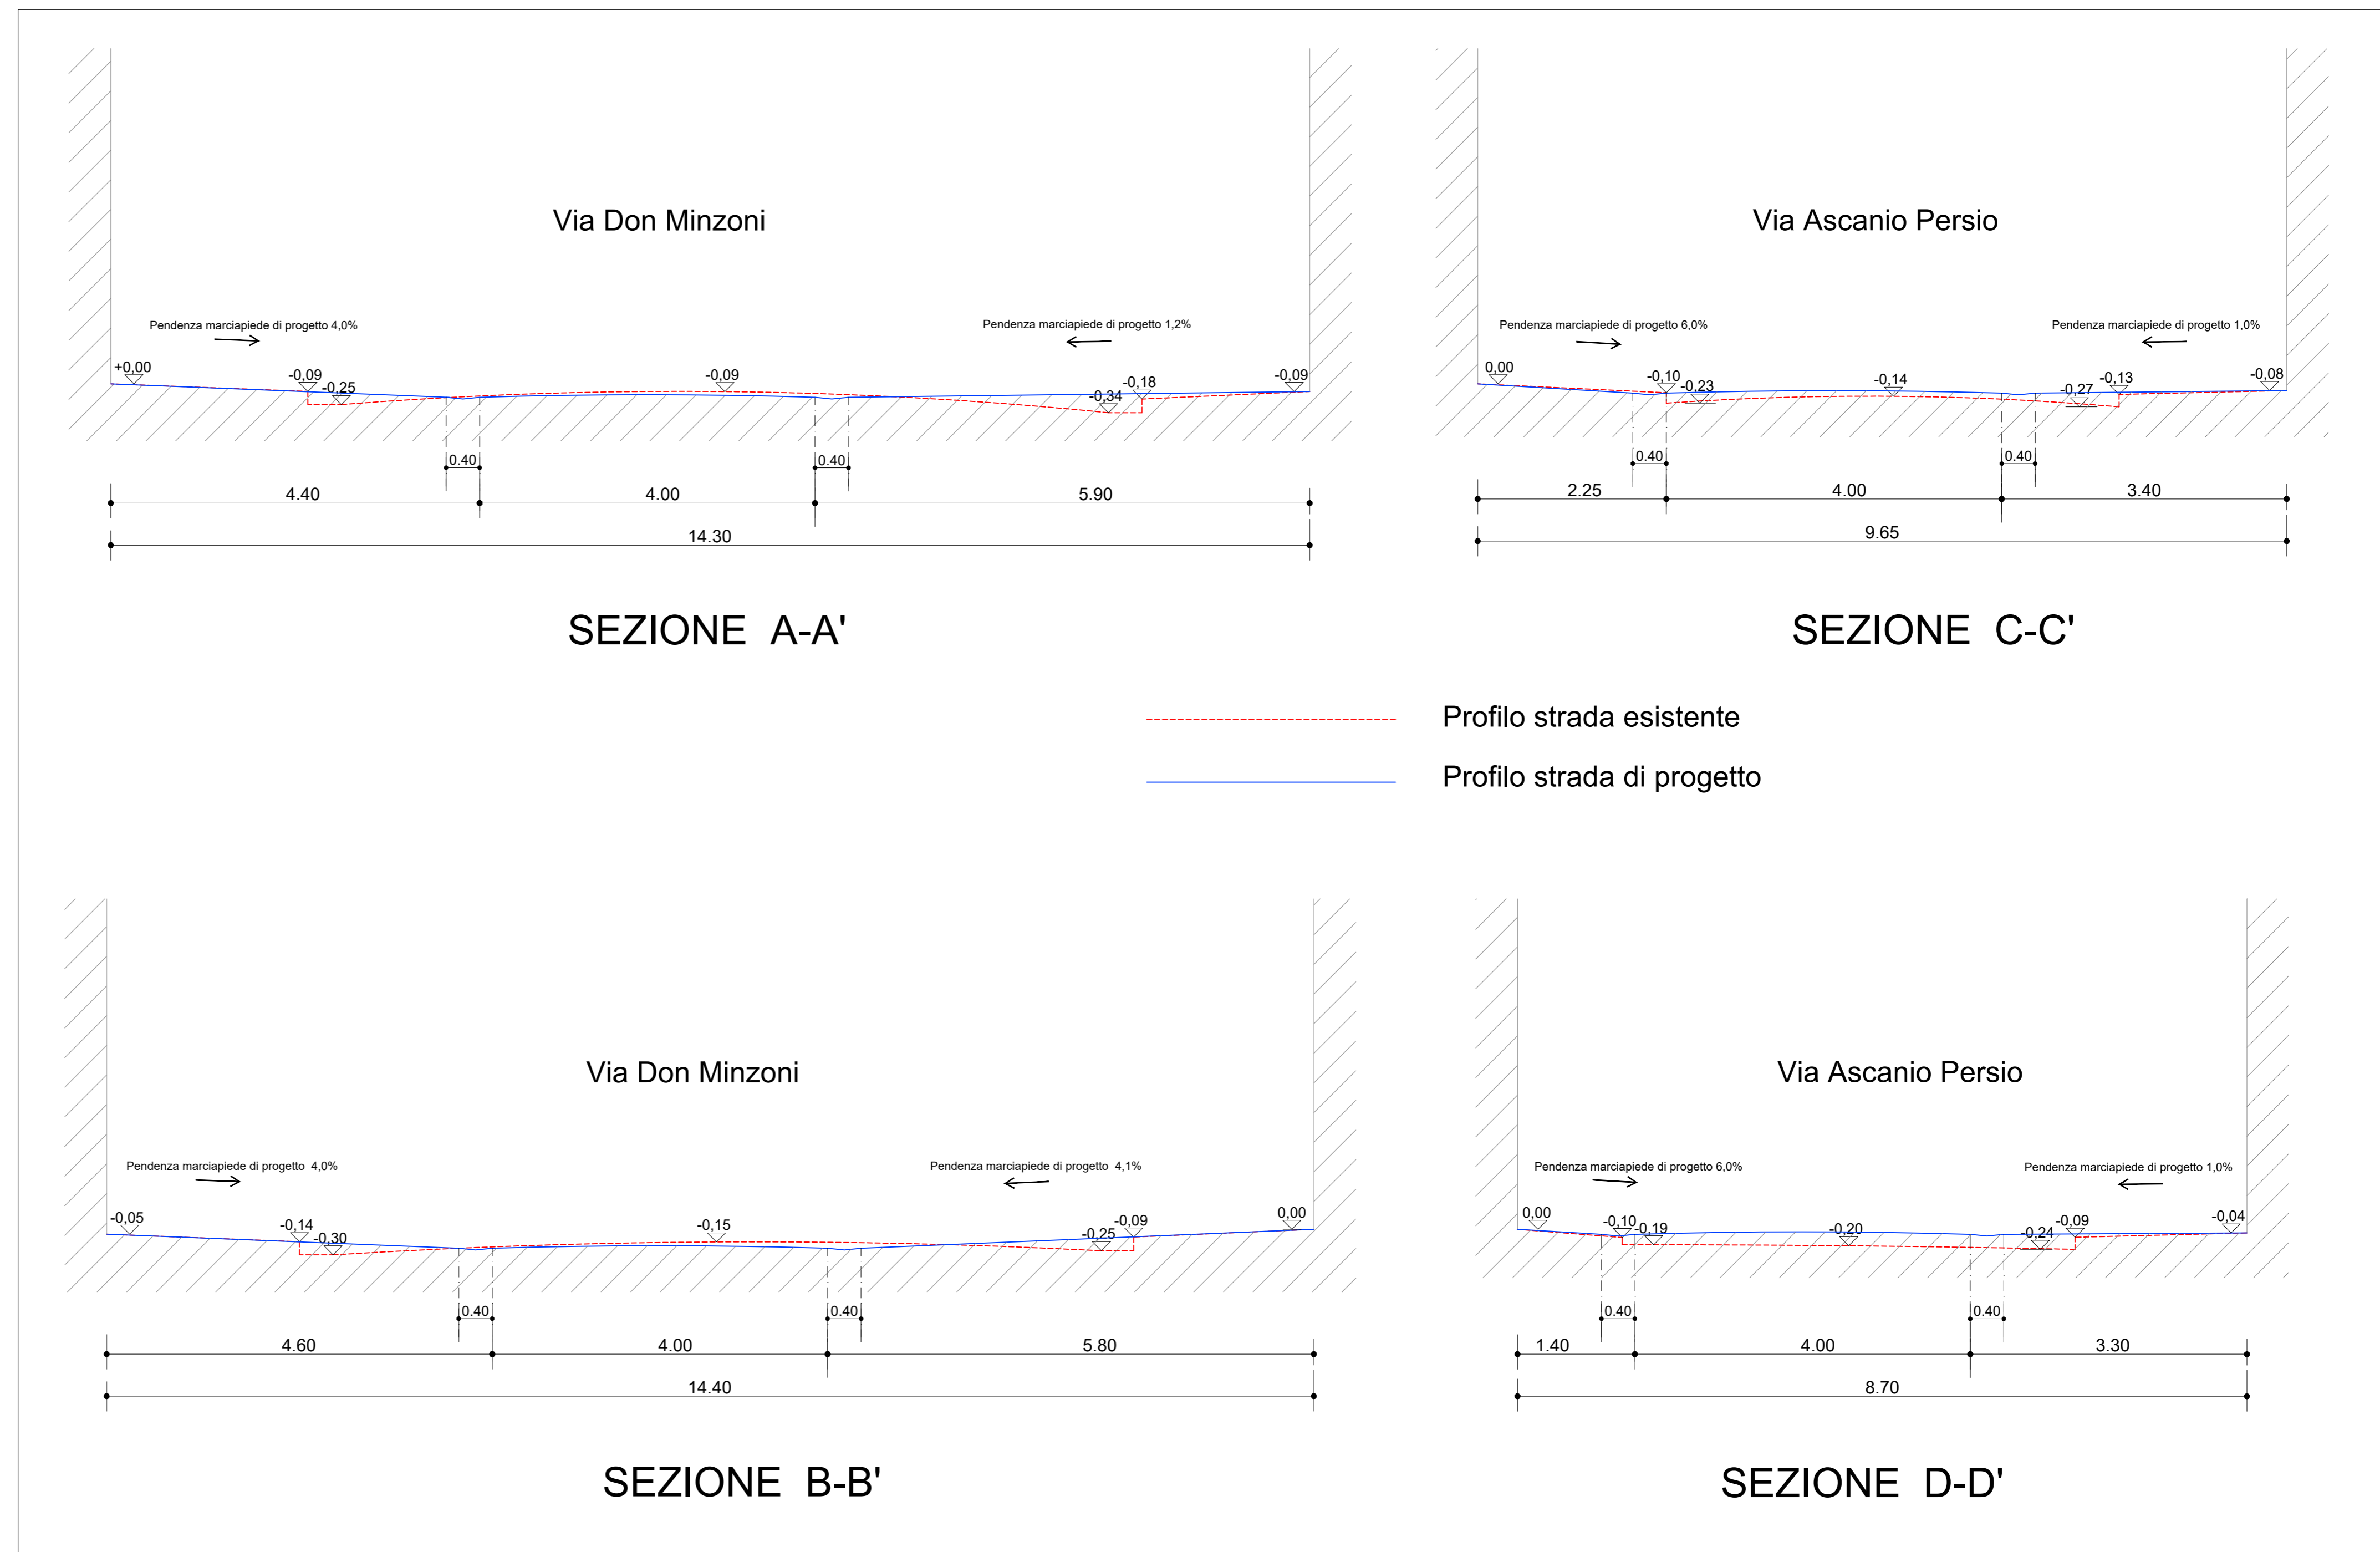

COMUNE DI MATERA
 SETTORE UNITA' DI MISSIONE MATERA 2019



PO FESR BASILICATA 2014 - 2020 - ITI MATERA - DGR 1135 24/11/2017

RIQUALIFICAZIONE DELL'ASSE DI COLLEGAMENTO PIAZZA DELLA VISITAZIONE - PIAZZA VITTORIO VENETO E AREE ADIACENTI

PROGETTO ESECUTIVO
 PRIMO STRALCIO FUNZIONALE

PROGETTISTA: Arch. Giuseppe GANDI
 COLLABORATORI: Geom. Lorenzo NANNA Geom. Franco BELLO Geom. Lucio STIGLIANI
 R.U.P.: Arch. Nunzio PAOLICELLI
 VISTO: Ing. Marco TATARANNO Dirigente Unità di Missione Matera 2019

TAVOLA	SCALA	DATA	AGGIORNAMENTI	ARCHIVIO	DISEGNATORE
9	1:100 - 1:500	Dicembre 2018	Rev. 01		

9

STATO DI FATTO - PROGETTO
 SEZIONI STRADALI TRASVERSALI